


# KLITHUSET

## Stueplan - I alt 12 sovepladser

- Værelse:
- 1 2 Senge + 1 opredning
  - 2 2 Senge (Allergikum uden gulvtæppe)
  - 3 2 Senge + 1 opredning
  - 4 2 Senge
  - 6 2 Senge

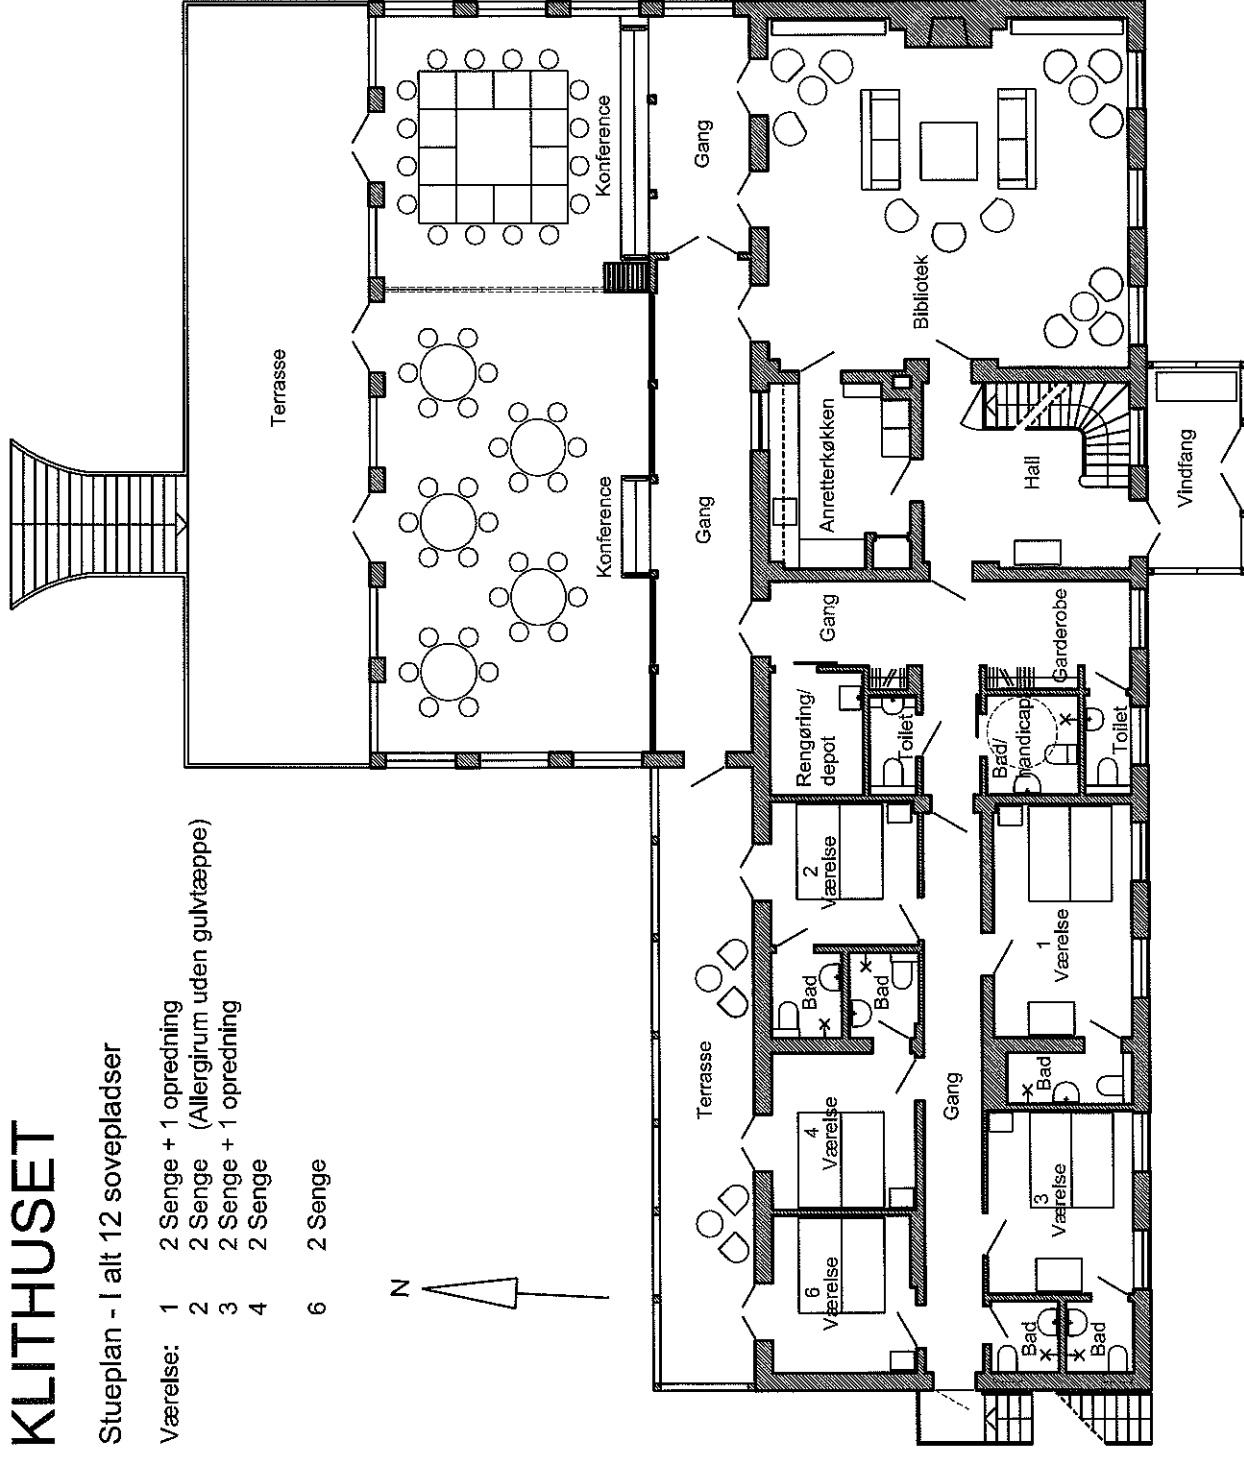


STUEPLAN DATO: 20.11.2007  
 ENGSTRØM ARKITEKTER MAA



# KLITHUSET

## 1. Sal - I alt 27 sovepladser

Værelse:	101	2 Senge	(Allergirum uden gulvtæppe)
	102	2 Senge + 4 opredninger	
	103	2 Senge	
	104	2 Opredninger	(Primær funktion som grupperum)
	105	2 Senge + 1 opredning	
	106	2 Senge + 1 opredning	
	107	2 Senge + 1 opredning	
	108	2 Senge	
	109	2 Senge	
	110	2 Senge	

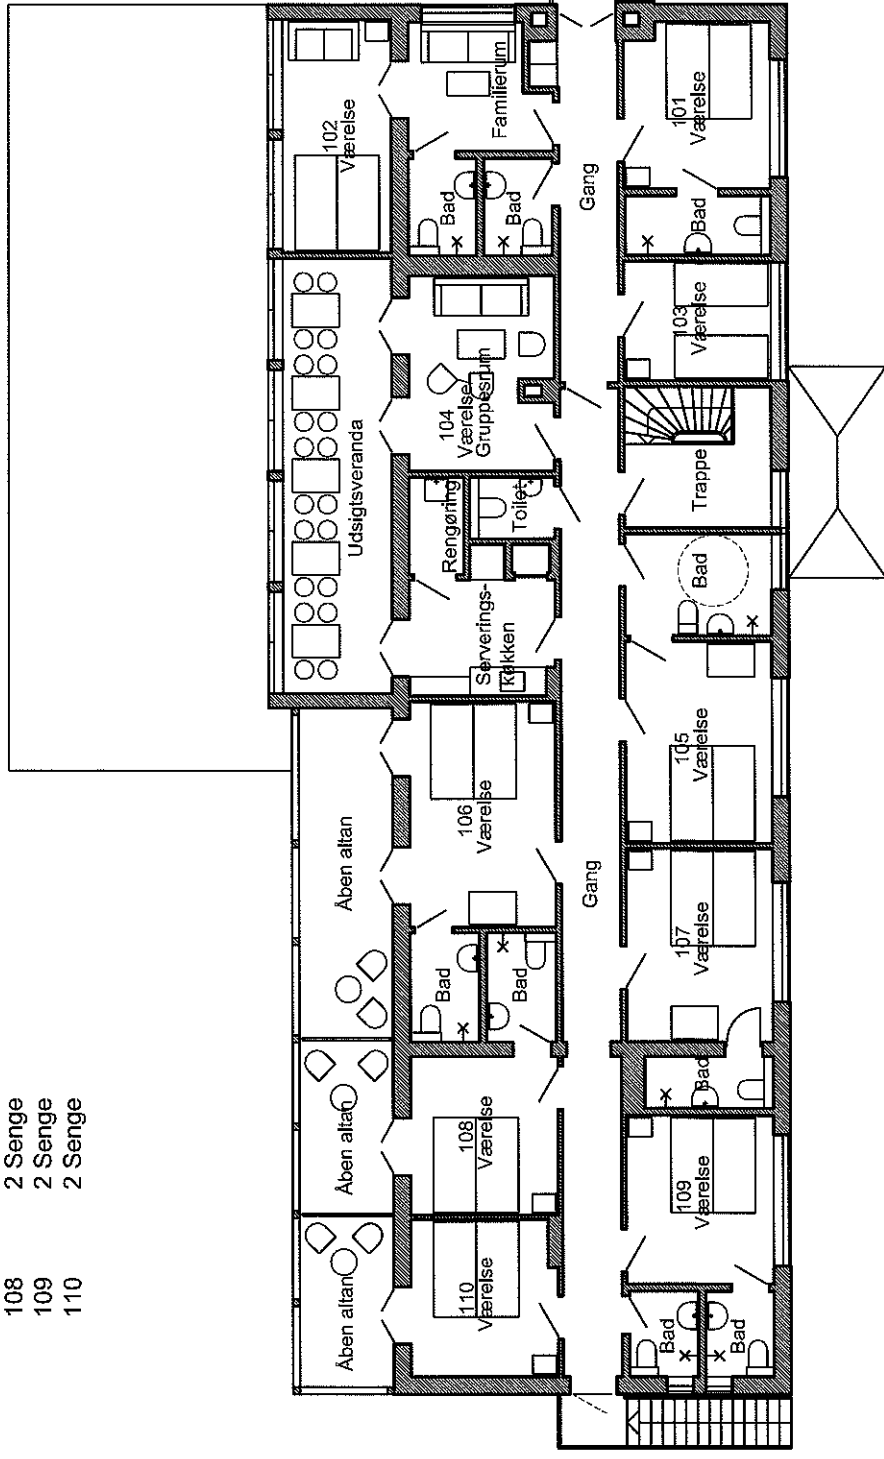

1. SALS PLAN DATO: 20.11.2007  
 ENGSTRØM ARKITEKTER MAA